2025/2806
Beschlussvorlage
öffentlich

Neue KiTa Fürstenhausen, Uttersbergstraße

Organisationseinheit:	*Beteiligt:*
Techn. Gebäude- und Projektmanagement	Kita, Grundschulen Technische Dienste Finanzmanagement

Beratungsfolge	*Ö / N*
Haupt- und Finanzausschuss (Vorberatung)	N
Stadtrat (Entscheidung)	Ö
Ausschuss für Bildung, Kultur, Sport und Soziales (Information)	Ö

Beschlussentwurf

Anlage/n

- 401 Lageplan (öffentlich)
- 403 Erdgeschoss (öffentlich)
- 2024-11-15_Bauzeichnung Grundriss (öffentlich)
- 2024-11-15_Lageplan (öffentlich)

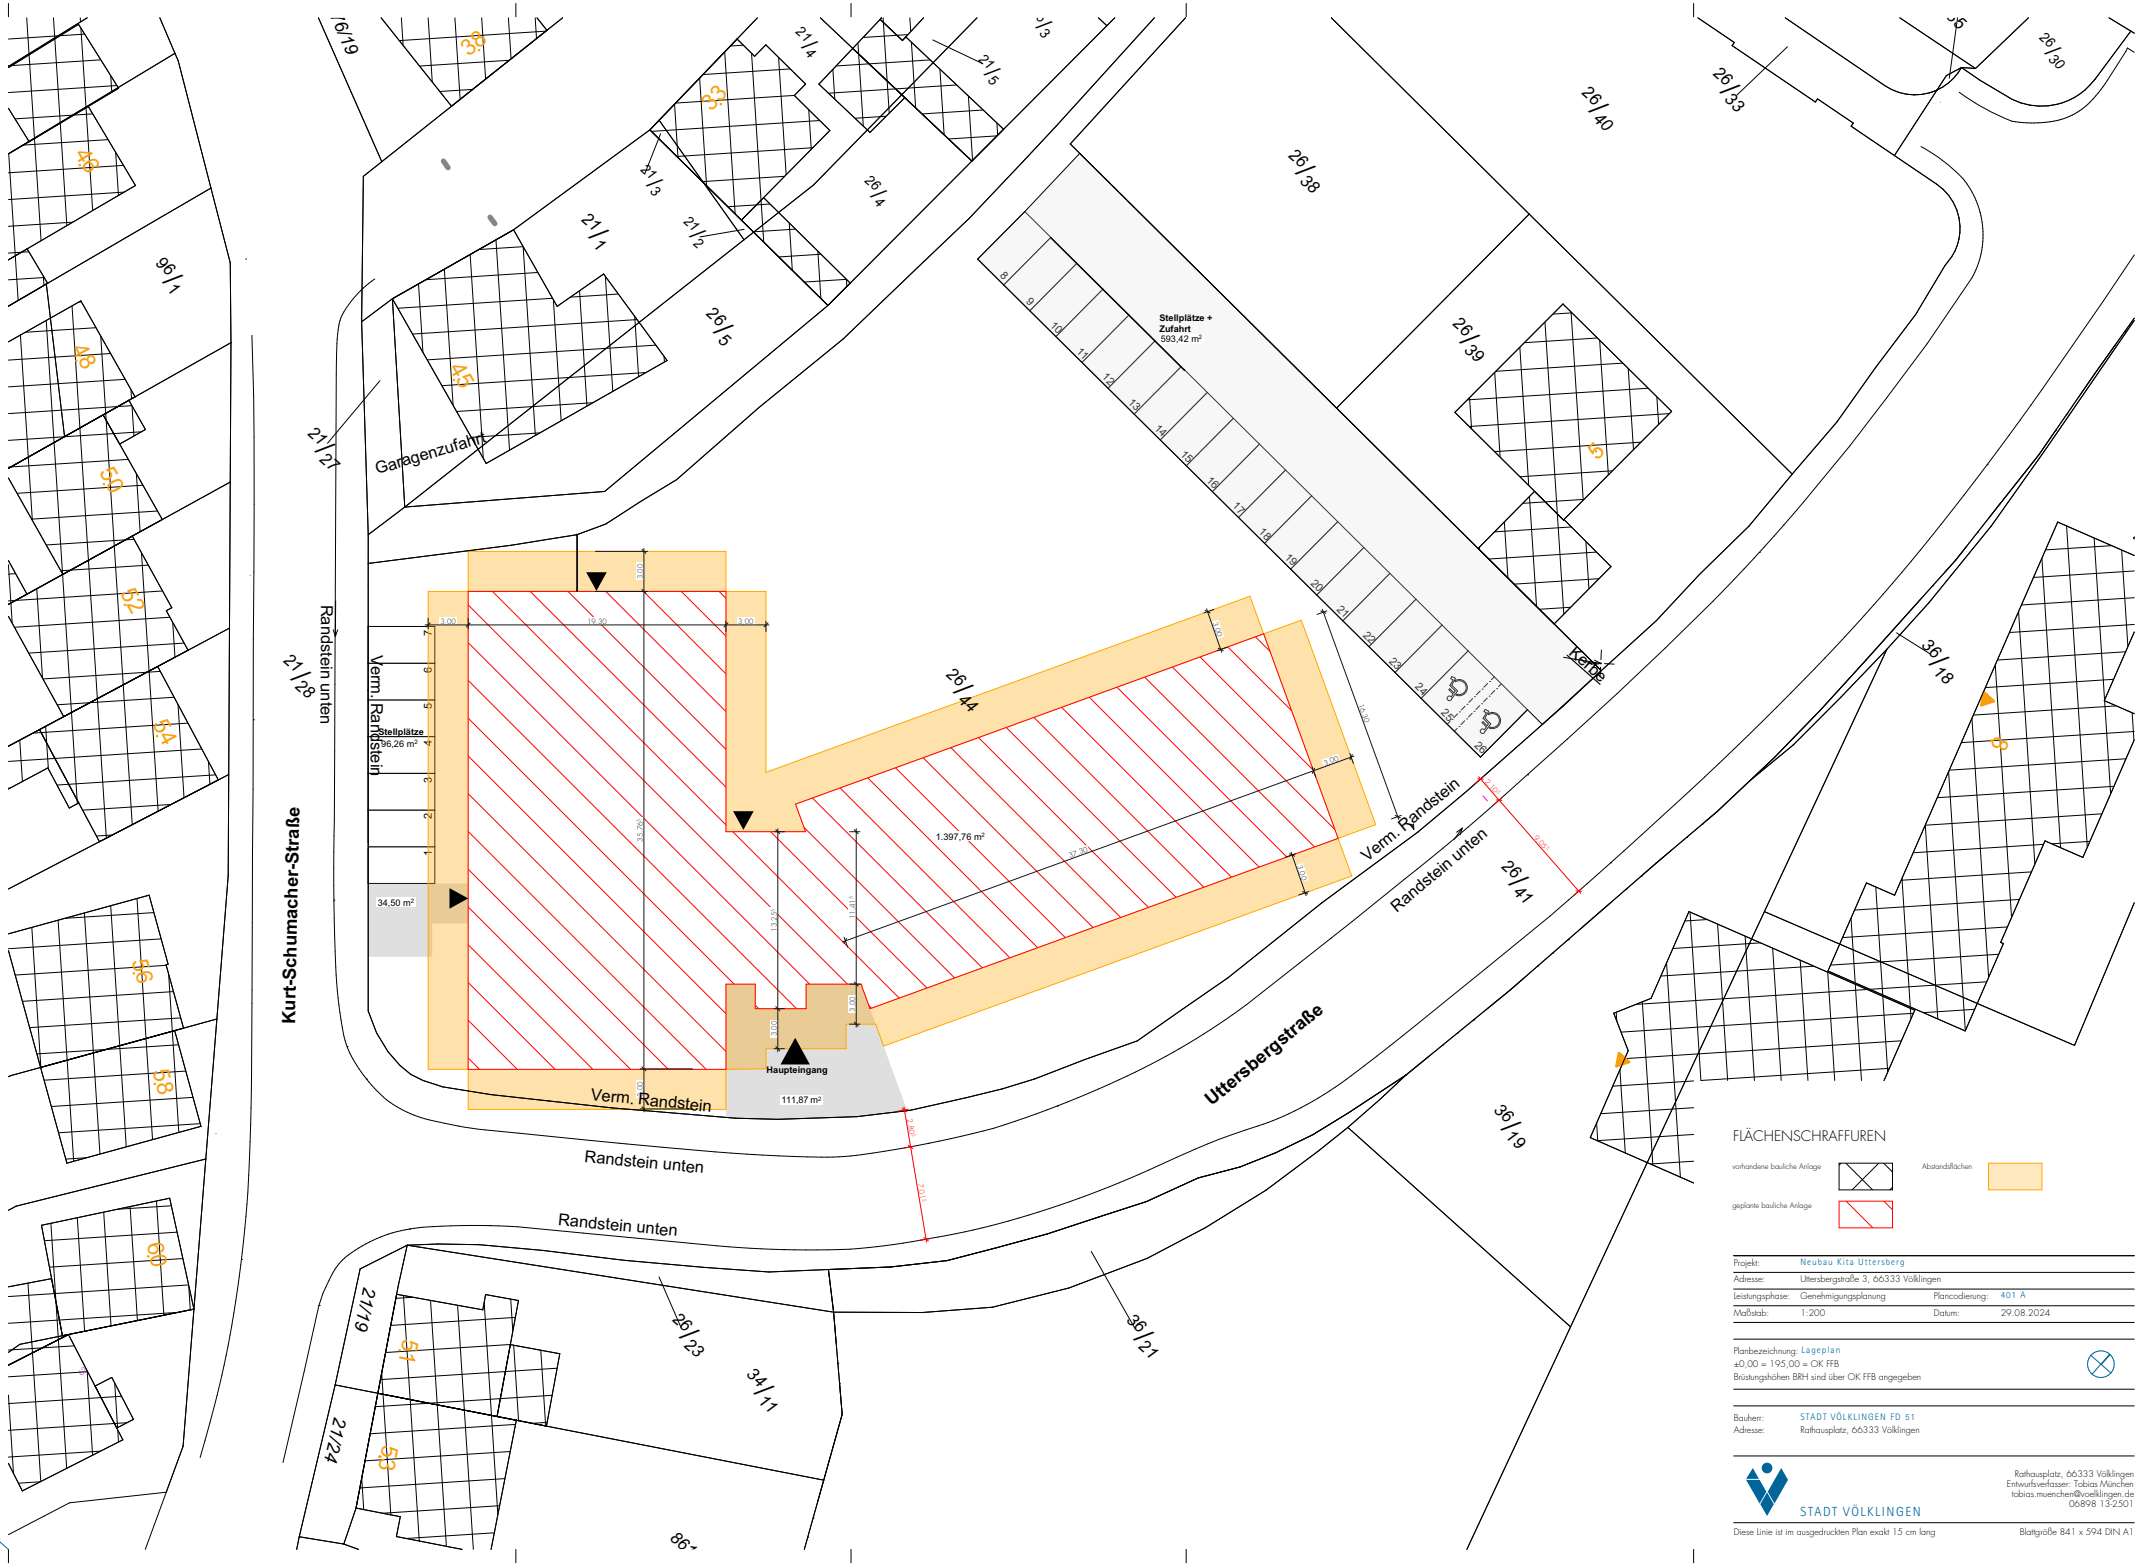
Kurt-Schumacher-Straße
Uttersbergstraße
Garagenzufahrt
Randstein unten
Verm. Randstein
Stellplätze + Zufahrt
593,42 m²
Stellplätze
36,26 m²
34,50 m²
1.397,76 m²
111,87 m²
Haupteingang
Kante
26/44
26/41
26/40
26/39
26/38
26/33
26/30
26/23
36/21
36/19
36/18
21/21
21/28
21/19
21/24
21/1
21/2
21/3
21/4
21/5
96/1
FLÄCHENSCHRAFFUREN
vorhandene bauliche Anlage
geplante bauliche Anlage
Abstandsflächen
Projekt: Neubau Kita Uttersberg
Adresse: Uttersbergstraße 3, 66333 Völklingen
Leistungsphase: Genehmigungsplanung
Plancodierung: 401 A
Maßstab: 1:200
Datum: 29.08.2024
Planbezeichnung: Lageplan
±0,00 = 195,00 = OK FFB
Brüstungshöhen BRH sind über OK FFB angegeben
Bauherr: STADT VÖLKLINGEN FD 51
Adresse: Rathausplatz, 66333 Völklingen
STADT VÖLKLINGEN
Rathausplatz, 66333 Völklingen
Entwurfsverfasser: Tobias München
tobias.muenchen@voelklingen.de
06898 13-2501
Diese Linie ist im ausgedruckten Plan exakt 15 cm lang
Blattgröße 841 x 594 DIN A1

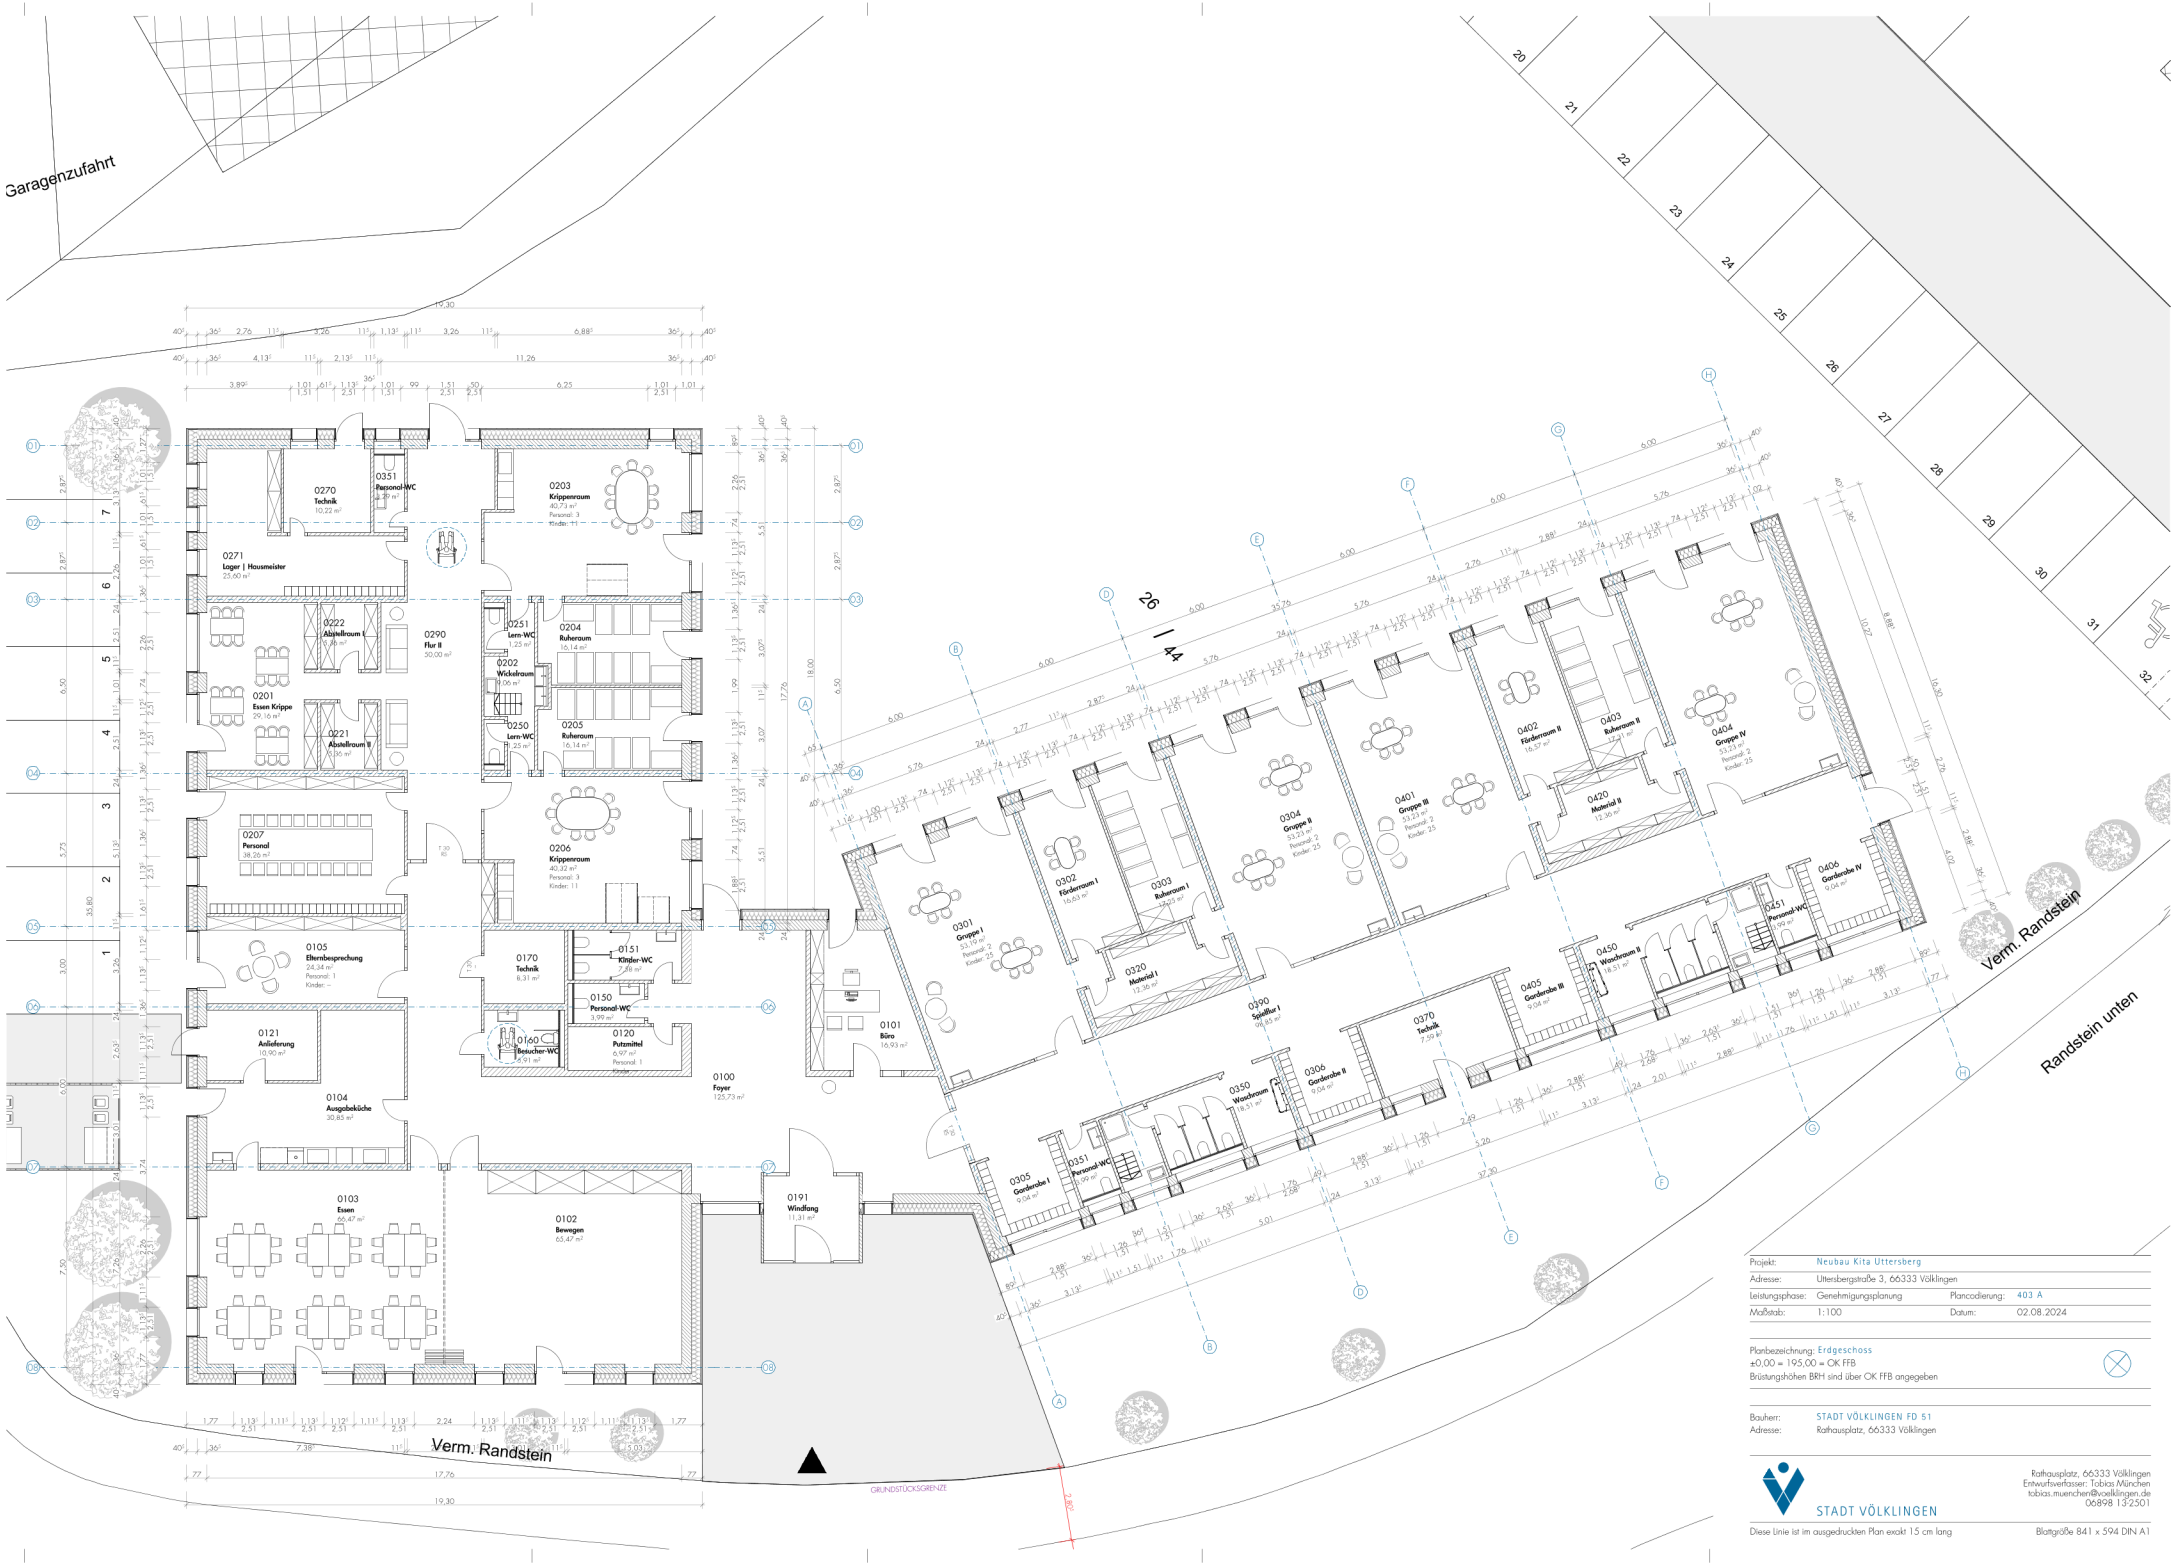

Projekt:	Neubau Kita Uttersberg		
Adresse:	Uttersbergstraße 3, 66333 Völklingen		
Leistungsphase:	Genehmigungsplanung	Plancodierung:	403 A
Maßstab:	1:100	Datum:	02.08.2024

Planbezeichnung: Erdgeschoss
±0,00 = 195,00 = OK FFB
Brüstungshöhen BRH sind über OK FFB angegeben

Bauherr: STADT VÖLKLINGEN FD 51
Adresse: Rathausplatz, 66333 Völklingen

STADT VÖLKLINGEN
Rathausplatz, 66333 Völklingen
Entwurfsverfasser: Tobias München
tobias.muenchen@voelklingen.de
06898 13-2501

Diese Linie ist im ausgedruckten Plan exakt 1,5 cm lang

Blattgröße 841 x 594 DIN A1

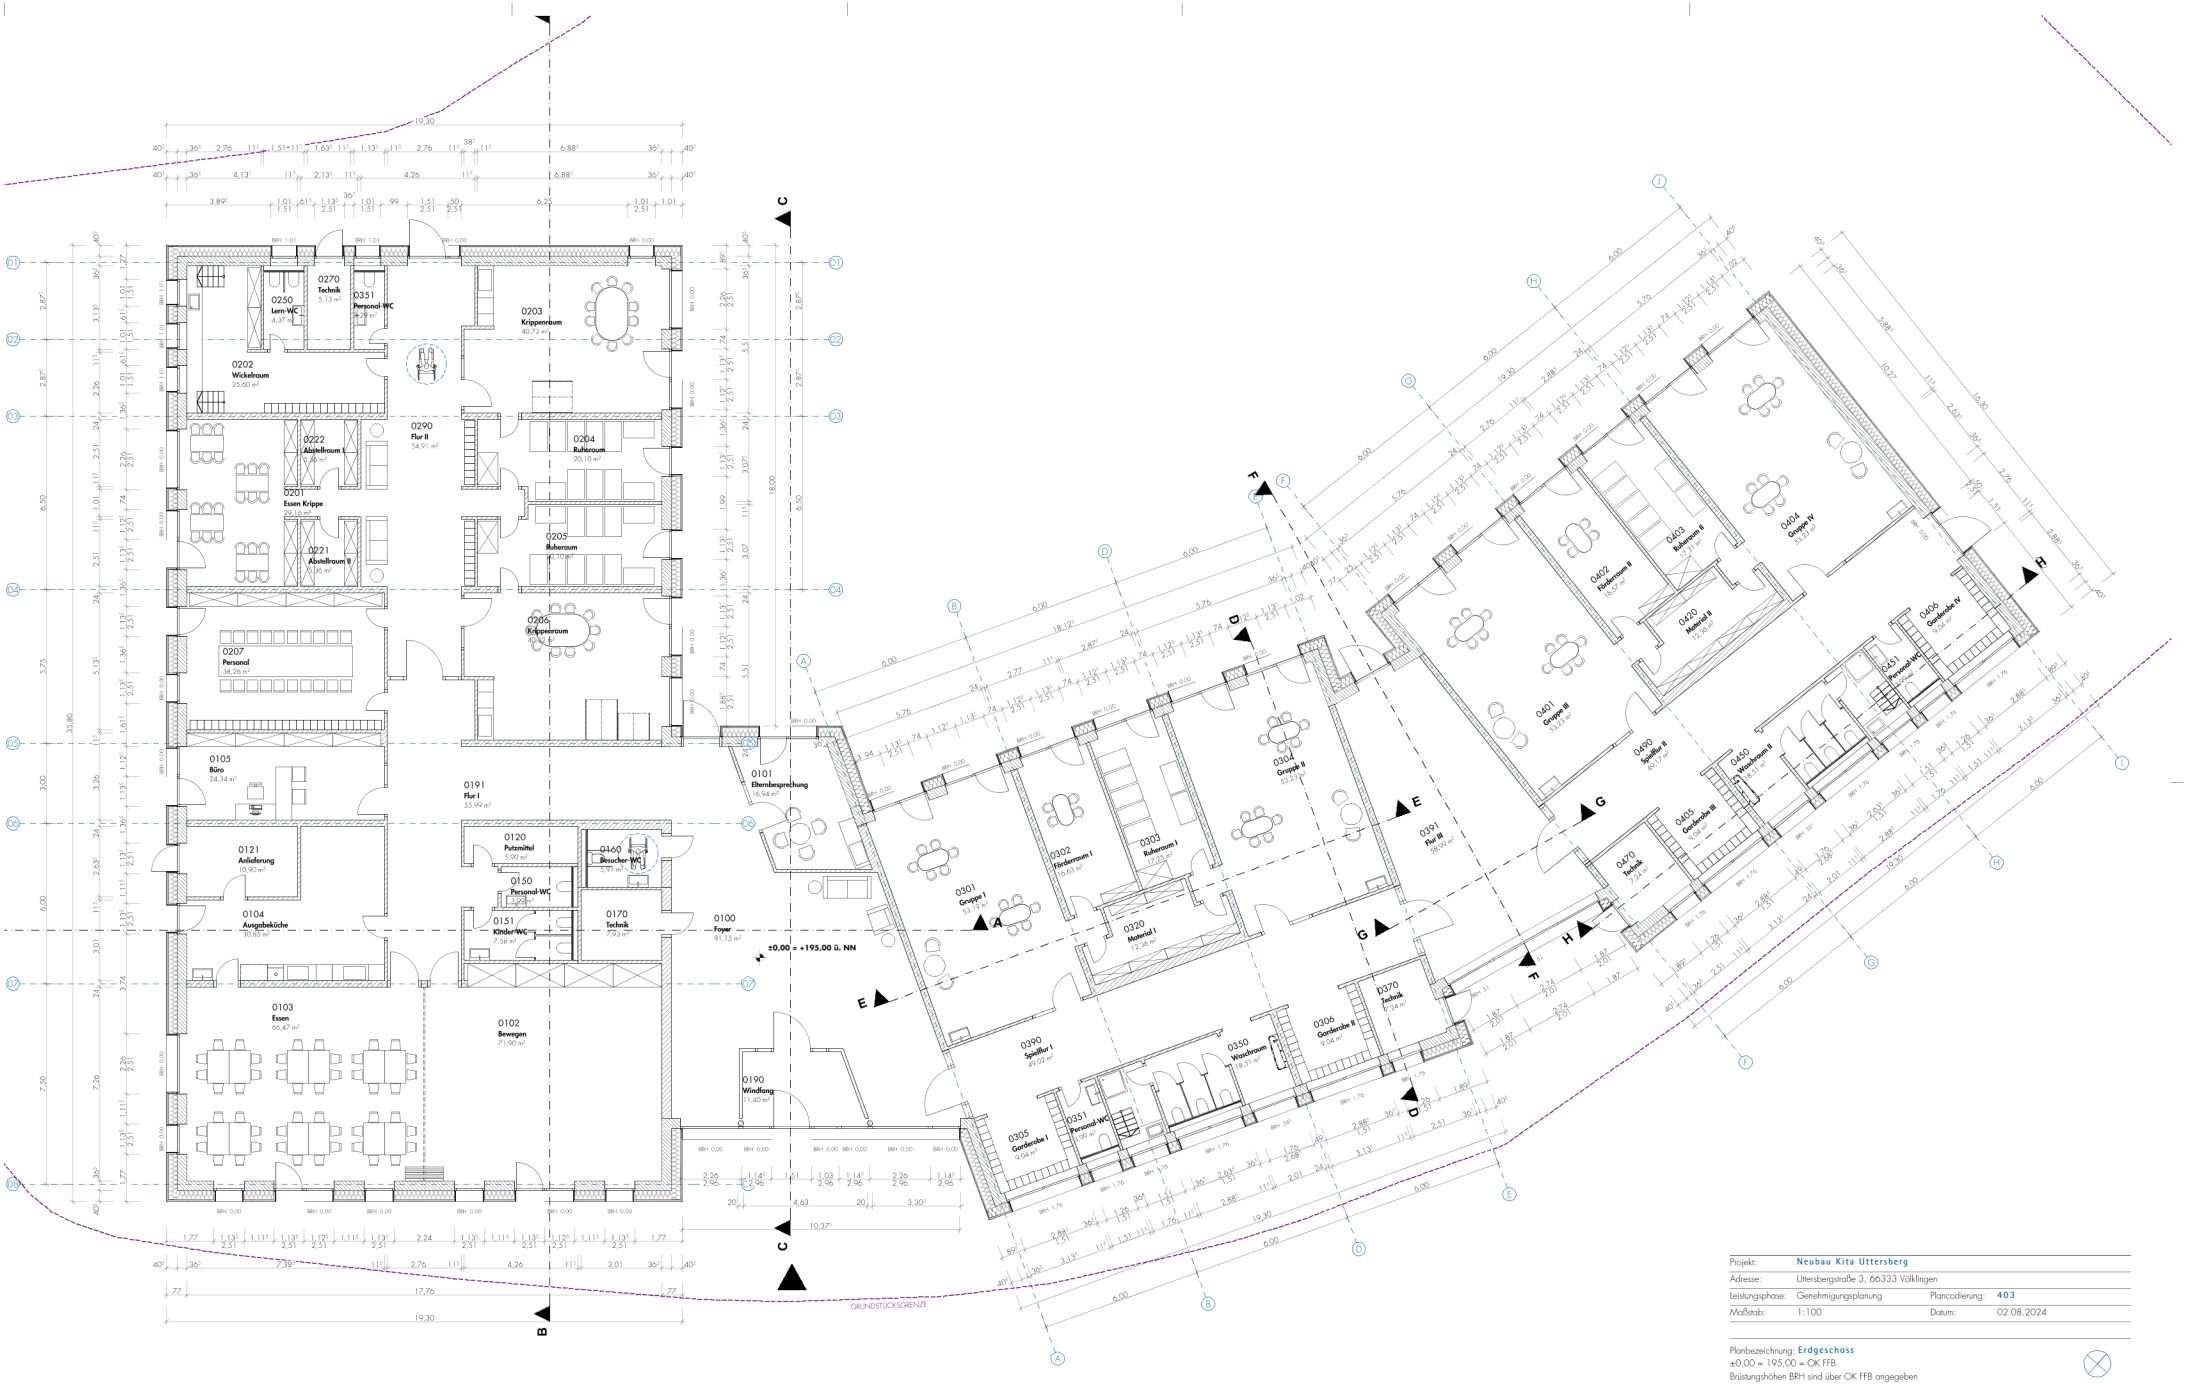

Projekt:	**Neubau Kita Uttersberg**		
Adresse:	Uttersbergstraße 3, 66333 Völklingen		
Leistungsphase:	Genehmigungsplanung	Plancodierung:	**403**
Maßstab:	1:100	Datum:	02.08.2024

Planbezeichnung: **Erdgeschoss**
±0,00 = 195,00 = OK FFB
Brüstungshöhen BRH sind über OK FFB angegeben

Bauherr: **STADT VÖLKLINGEN FD 51**
Adresse: Rathausplatz, 66333 Völklingen

STADT VÖLKLINGEN
Rathausplatz, 66333 Völklingen
Entwurfsverfasser: Tobias München
tobias.muenchen@voelklingen.de
06898 13-2501

Diese Linie ist im ausgedruckten Plan exakt 15 cm lang

Blattgröße 841 x 594 DIN A1

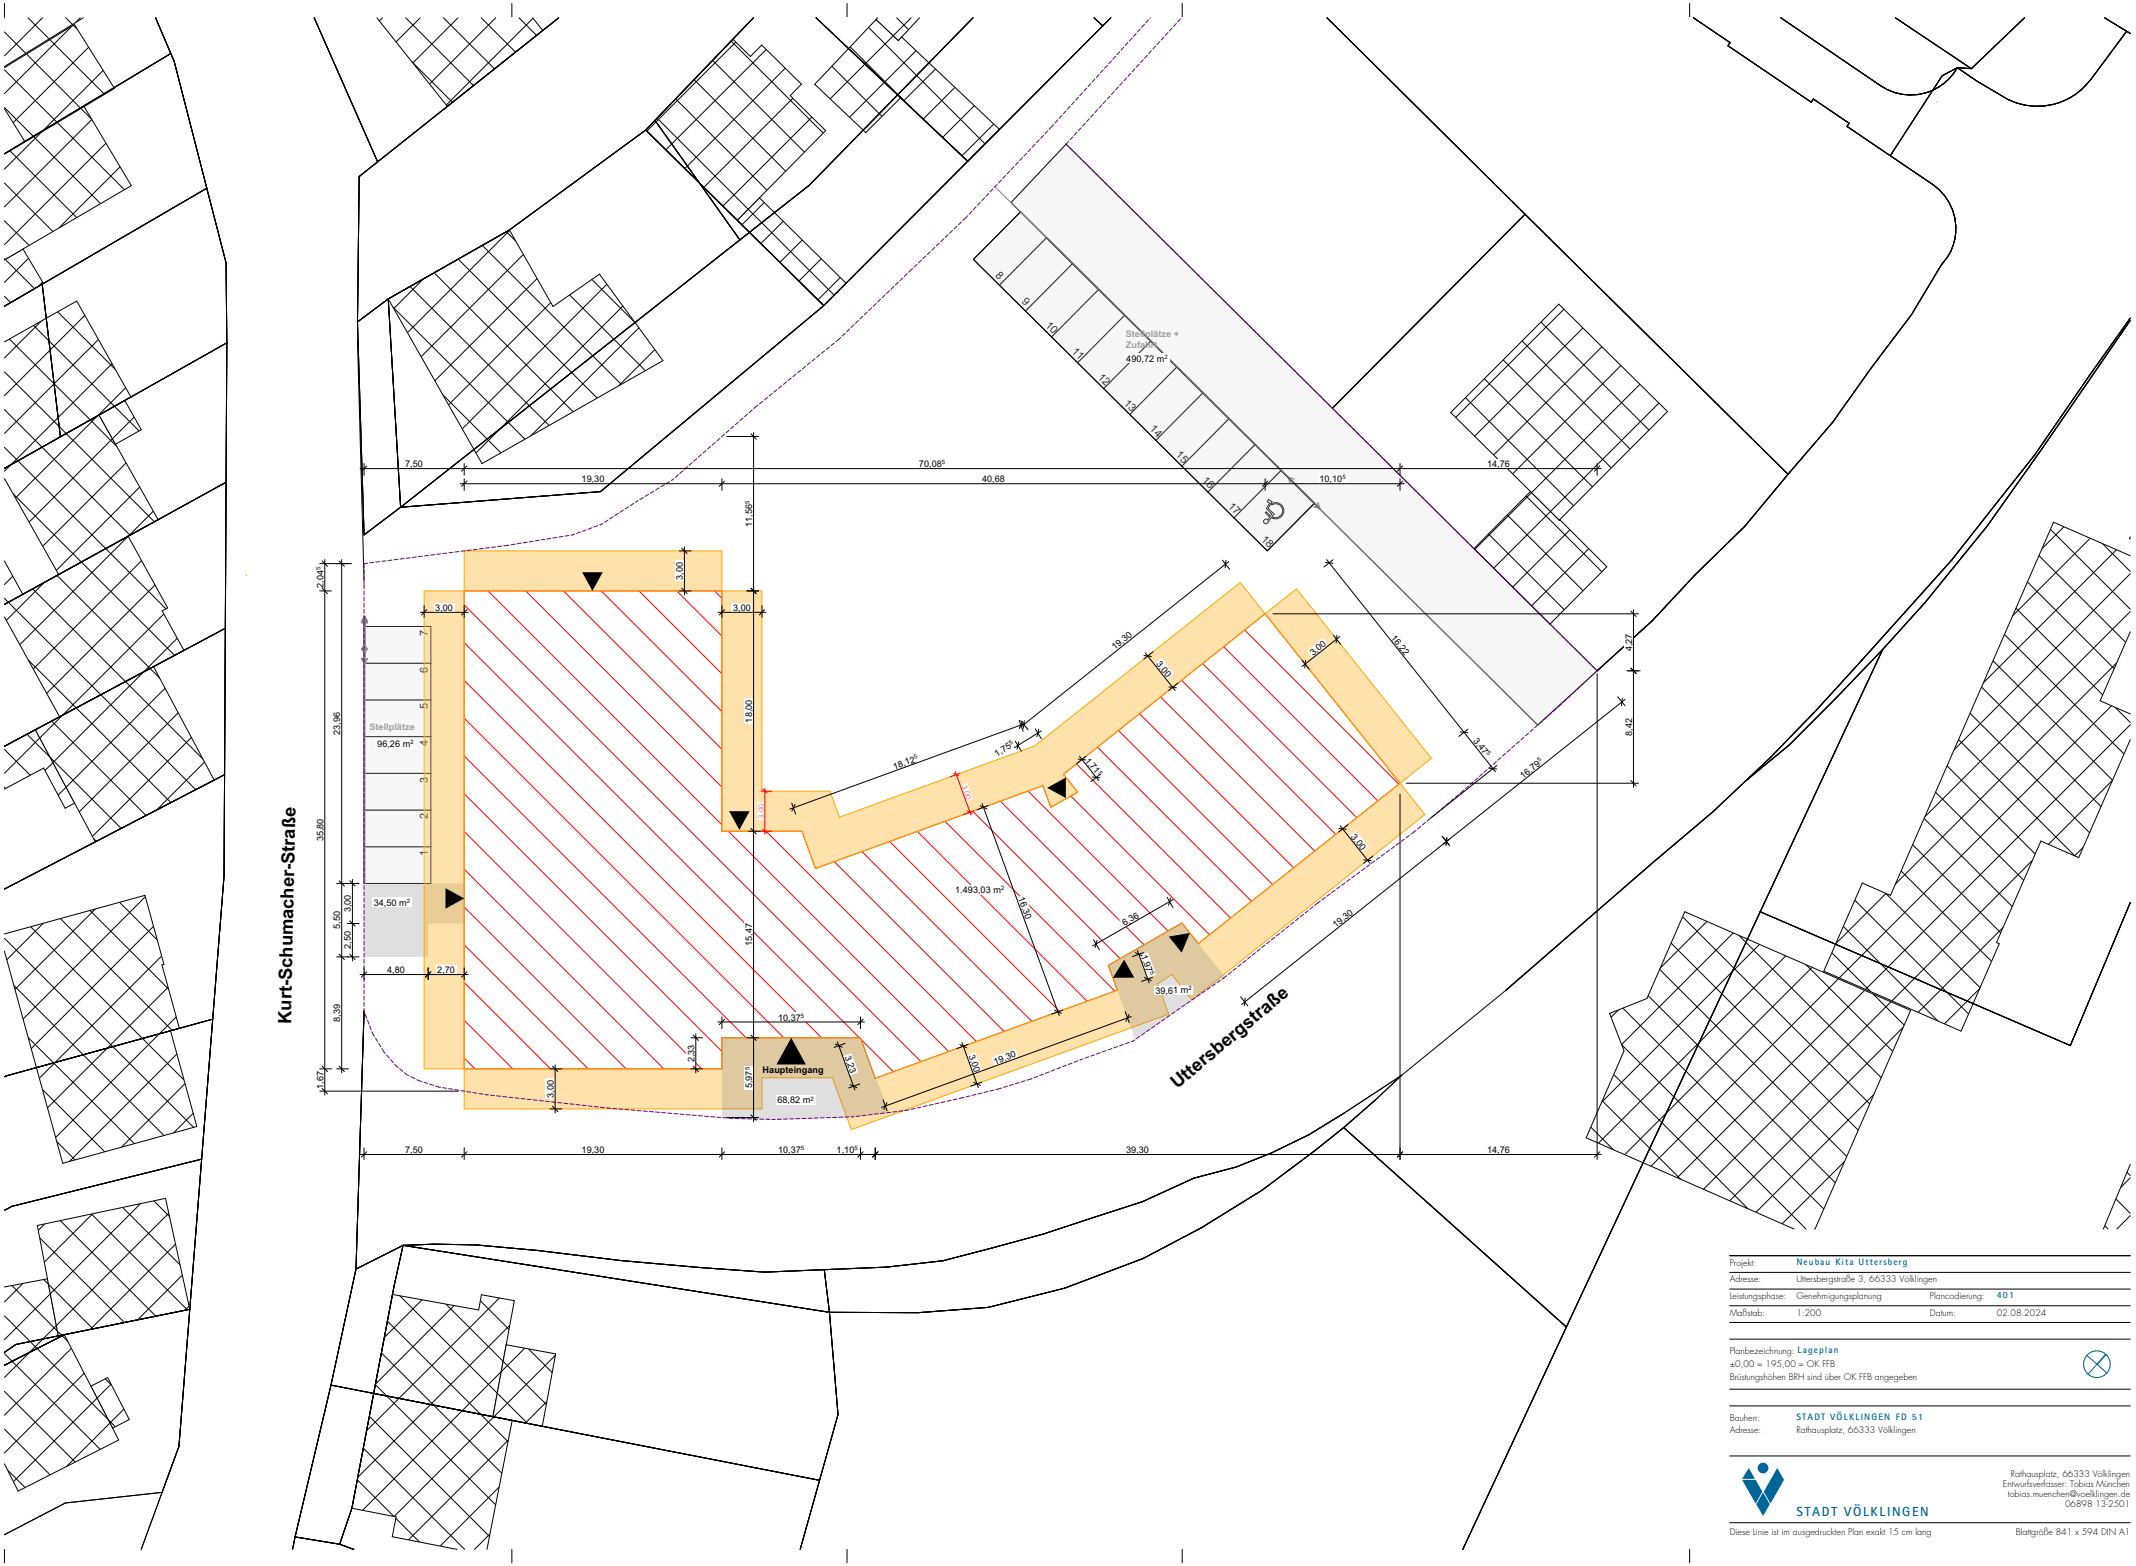

Projekt:	Neubau Kita Uttersberg		
Adresse:	Uttersbergstraße 3, 66333 Völklingen		
Leistungsphase:	Genehmigungsplanung	Plancodierung:	401
Maßstab:	1:200	Datum:	02.08.2024

Planbezeichnung: **Lageplan**
±0,00 = 195,00 = OK FFB
Brüstungshöhen BRH sind über OK FFB angegeben

Bauherr: **STADT VÖLKLINGEN FD 51**
Adresse: Rathausplatz, 66333 Völklingen

STADT VÖLKLINGEN

Rathausplatz, 66333 Völklingen
Entwurfsverfasser: Tobias München
tobias.muenchen@voelklingen.de
06898 13-2501

Diese Linie ist im ausgedruckten Plan exakt 15 cm lang

Blattgröße 841 x 594 DIN A1