



Öffentliche Bekanntmachung

Es findet eine Sitzung des Bauausschusses am Dienstag den 16.06.2020 um 17:00 Uhr, Ort: Neues Rathaus, Rathausplatz, 66333 Völklingen, Großer Saal statt.

Tagesordnung:

Öffentlicher Teil

- 1 Eröffnung der öffentlichen Sitzung und Feststellung der Tagesordnung
- 2 Zustimmung zur Planung: Umbau Einmündungsbereich Käsbergstraße und Aufpflasterung Rosseler Straße
- 3 Mitteilungen und Anfragen

Nichtöffentlicher Teil

- 1 Eröffnung der nichtöffentlichen Sitzung und Feststellung der Tagesordnung
- 2 Vergabe von Aufträgen: Kanalerneuerung Pasteurstraße
- 3 Vergabe von Aufträgen; Kanalsanierung Hohlweg, Völklingen-Geislautern
- 4 Vergabe von Aufträgen: Erweiterung der FGTS Wehrden hier: Auftragsweiterung Honorar
- 5 Auftragsweiterung: Neubau der evang. Kita Heidstock, Rheinstraße hier: Putz-/ und Trockenbau- bzw. Akustikarbeiten
- 6 Grundstücksangelegenheit Ankauf von Grundstücken Uppersbergstraße
- 7 Grundstücksangelegenheit Herausgabe eines Erbbaurechtes
- 8 Mitteilungen und Anfragen

Oberbürgermeisterin Christiane Blatt

2020/87Beschlussvorlage
öffentlich

Zustimmung zur Planung: Umbau Einmündungsbereich Käsbergstraße und Aufpflasterung Rosseler Straße

<i>Organisationseinheit:</i> Straßen-, Brücken- und Kanalbau	<i>Beteiligt:</i> Finanzmanagement Rechnungsprüfungsamt
---	---

<i>Beratungsfolge</i>	<i>Ö / N</i>
Ortsrat Ludweiler (Anhörung)	Ö
Bauausschuss (Entscheidung)	Ö

Beschlussentwurf

Der vorgelegten Planung des Ingenieurbüros Geib zum Umbau des Einmündungsbereichs Vöklinger Str./ Käsbergstr. sowie zur Aufpflasterung in der Rosseler Str. mit Kosten in Höhe von insgesamt 75.000 € wird zugestimmt.

Sachverhalt

Im Rahmen des städtischen Projektes Verkehrsberuhigende Maßnahmen für die Rosseler Straße soll nach der Verkehrslenkungsmaßnahme Rotweg/ Im Eisvogelpfad/ Rosseler Straße mit einem zweiten Maßnahmenvorhaben der Einmündungsbereich Vöklinger Straße/ Käsbergstraße sowie eine punktuelle Aufpflasterung im oberen Bereich der Rosseler Straße eine weitere Verkehrsberuhigung erzielt werden.

1. 1 Umbau Einmündungsbereich Vöklinger Straße/ Käsbergstraße

Der weitläufige Einmündungsbereich ohne sichtbare Straßenkanten dominiert die Situation im Einmündungsbereich Vöklinger Straße/ Käsbergstraße sowie der Straße Am Bürgermeisteramt.

Durch die Anlage von neuen Straßenkanten bei gleichzeitiger Reduzierung der Fahrbahnbreiten kann der Einmündungsbereich eingengt werden. Durch den Einbau eines Fahrbahnteilers in der Käsbergstraße wird auch die Fußgängerquerung sicherer und durch das Heranführen der vorh. Grünfläche an die Vöklinger Straße wird zusätzlich eine optische Einengung erzeugt. Die Baukostenschätzung liegt bei rd. 65.000 €.

1.2 Aufpflasterung in der Fahrbahn

Zur Reduzierung der gefahrenen Geschwindigkeiten im oberen Bereich der Rosseler

Straße ist eine partielle Fahrbahnaufpflasterung vorgesehen. Die Baukosten liegen bei rd. 10.000 €.


Auf die Pläne im Anhang wird verwiesen.

Finanzielle Auswirkungen

Auf dem Untersachkonto 63000.96570 "Verkehrsberuhigung in den Stadtteilen" stehen 205.304,86 € zur Verfügung, wovon 100.000 € noch durch eine Mittelsperre gesperrt sind und 5.301,16 € durch bereits getätigte Bestellungen gebunden sind. In Summe stehen daher noch 100.003,70 € zur Verfügung.

Anlage/n

- Lageplan 200 Einmündungsbereich (öffentlich)
- Lageplan Aufpflasterung (öffentlich)
- Detail Aufpflasterung (öffentlich)

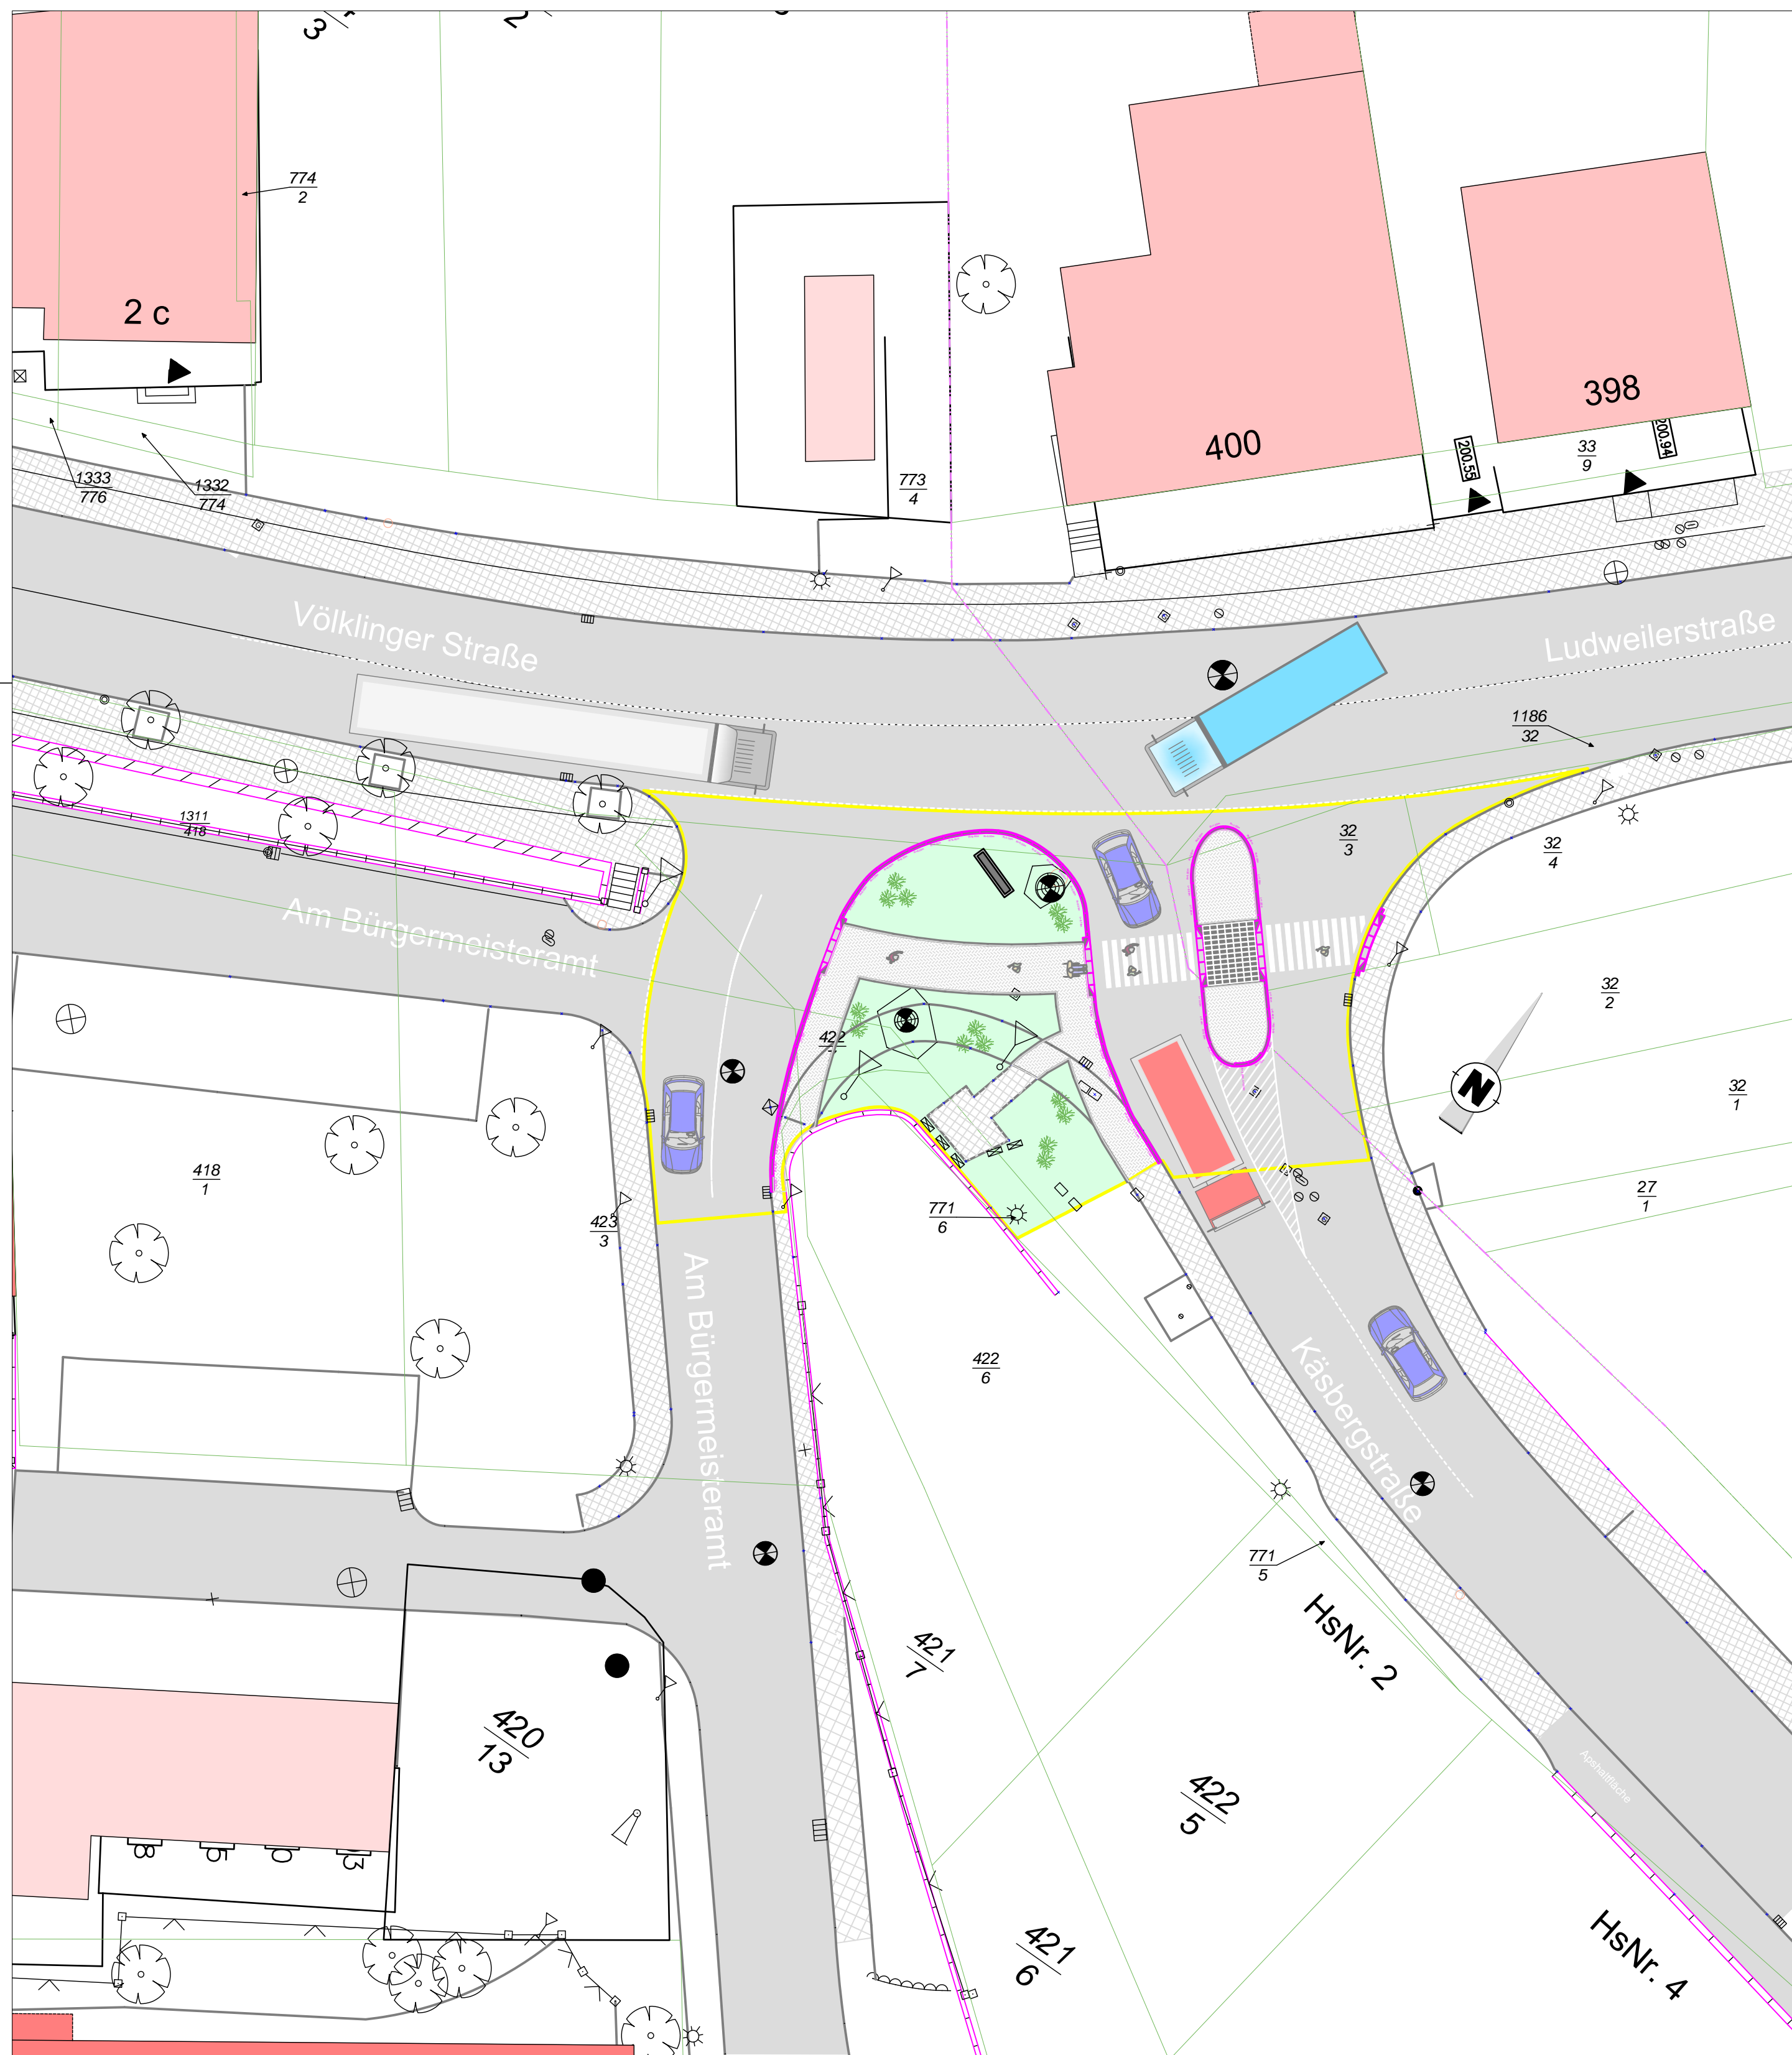

Käsbergstraße, Blickrichtung Ludweiler Straße



Warndt - Logo (im Einmündungsbereich)



Einmündung Käsbergstraße



Einmündungsbereich
Käsbergstraße / Am Bürgermeisteramt /
Völklinger Straße



Blickrichtung Am Bürgermeisteramt



AUSFÜHRUNGSPLANUNG

Aufsteller: **INGENIEURBÜRO GEIB**
 KREUZBERGSTRASSE 34
 66333 VÖLKLINGEN
 TEL.: 06898 / 98 44 156, INTERNET: HTTP://WWW.IB-GEIB.DE



**MITTELSTADT
VÖLKLINGEN**



Fachbereich 5: Technische Dienste
 Fachdienst 48: Straßen-, Brücken- und Kanalbau
 Anschrift: Neues Rathaus
 66333 Völklingen
 Telefon: 06898/132547
 Fax: 06898/132146
 E-Mail: FD48@voelklingen.de


Maßnahme:

Bauliche Veränderungen im Einmündungsbereich
 Völklinger Straße / Käsbergstraße und Rosseler Straße
 in Ludweiler
LAGEPLAN EINMÜNDUNGSBEREICH



Sachbearbeiter	Planfertiger	Fachdienstleiter	Maßstab
			1 : 200
Fachbereichsleiter	Oberbürgermeister		Datum
			14.02.2020
Bemerkungen			Zeichnung Nr.
			2

Datum	Name	Art der Änderung

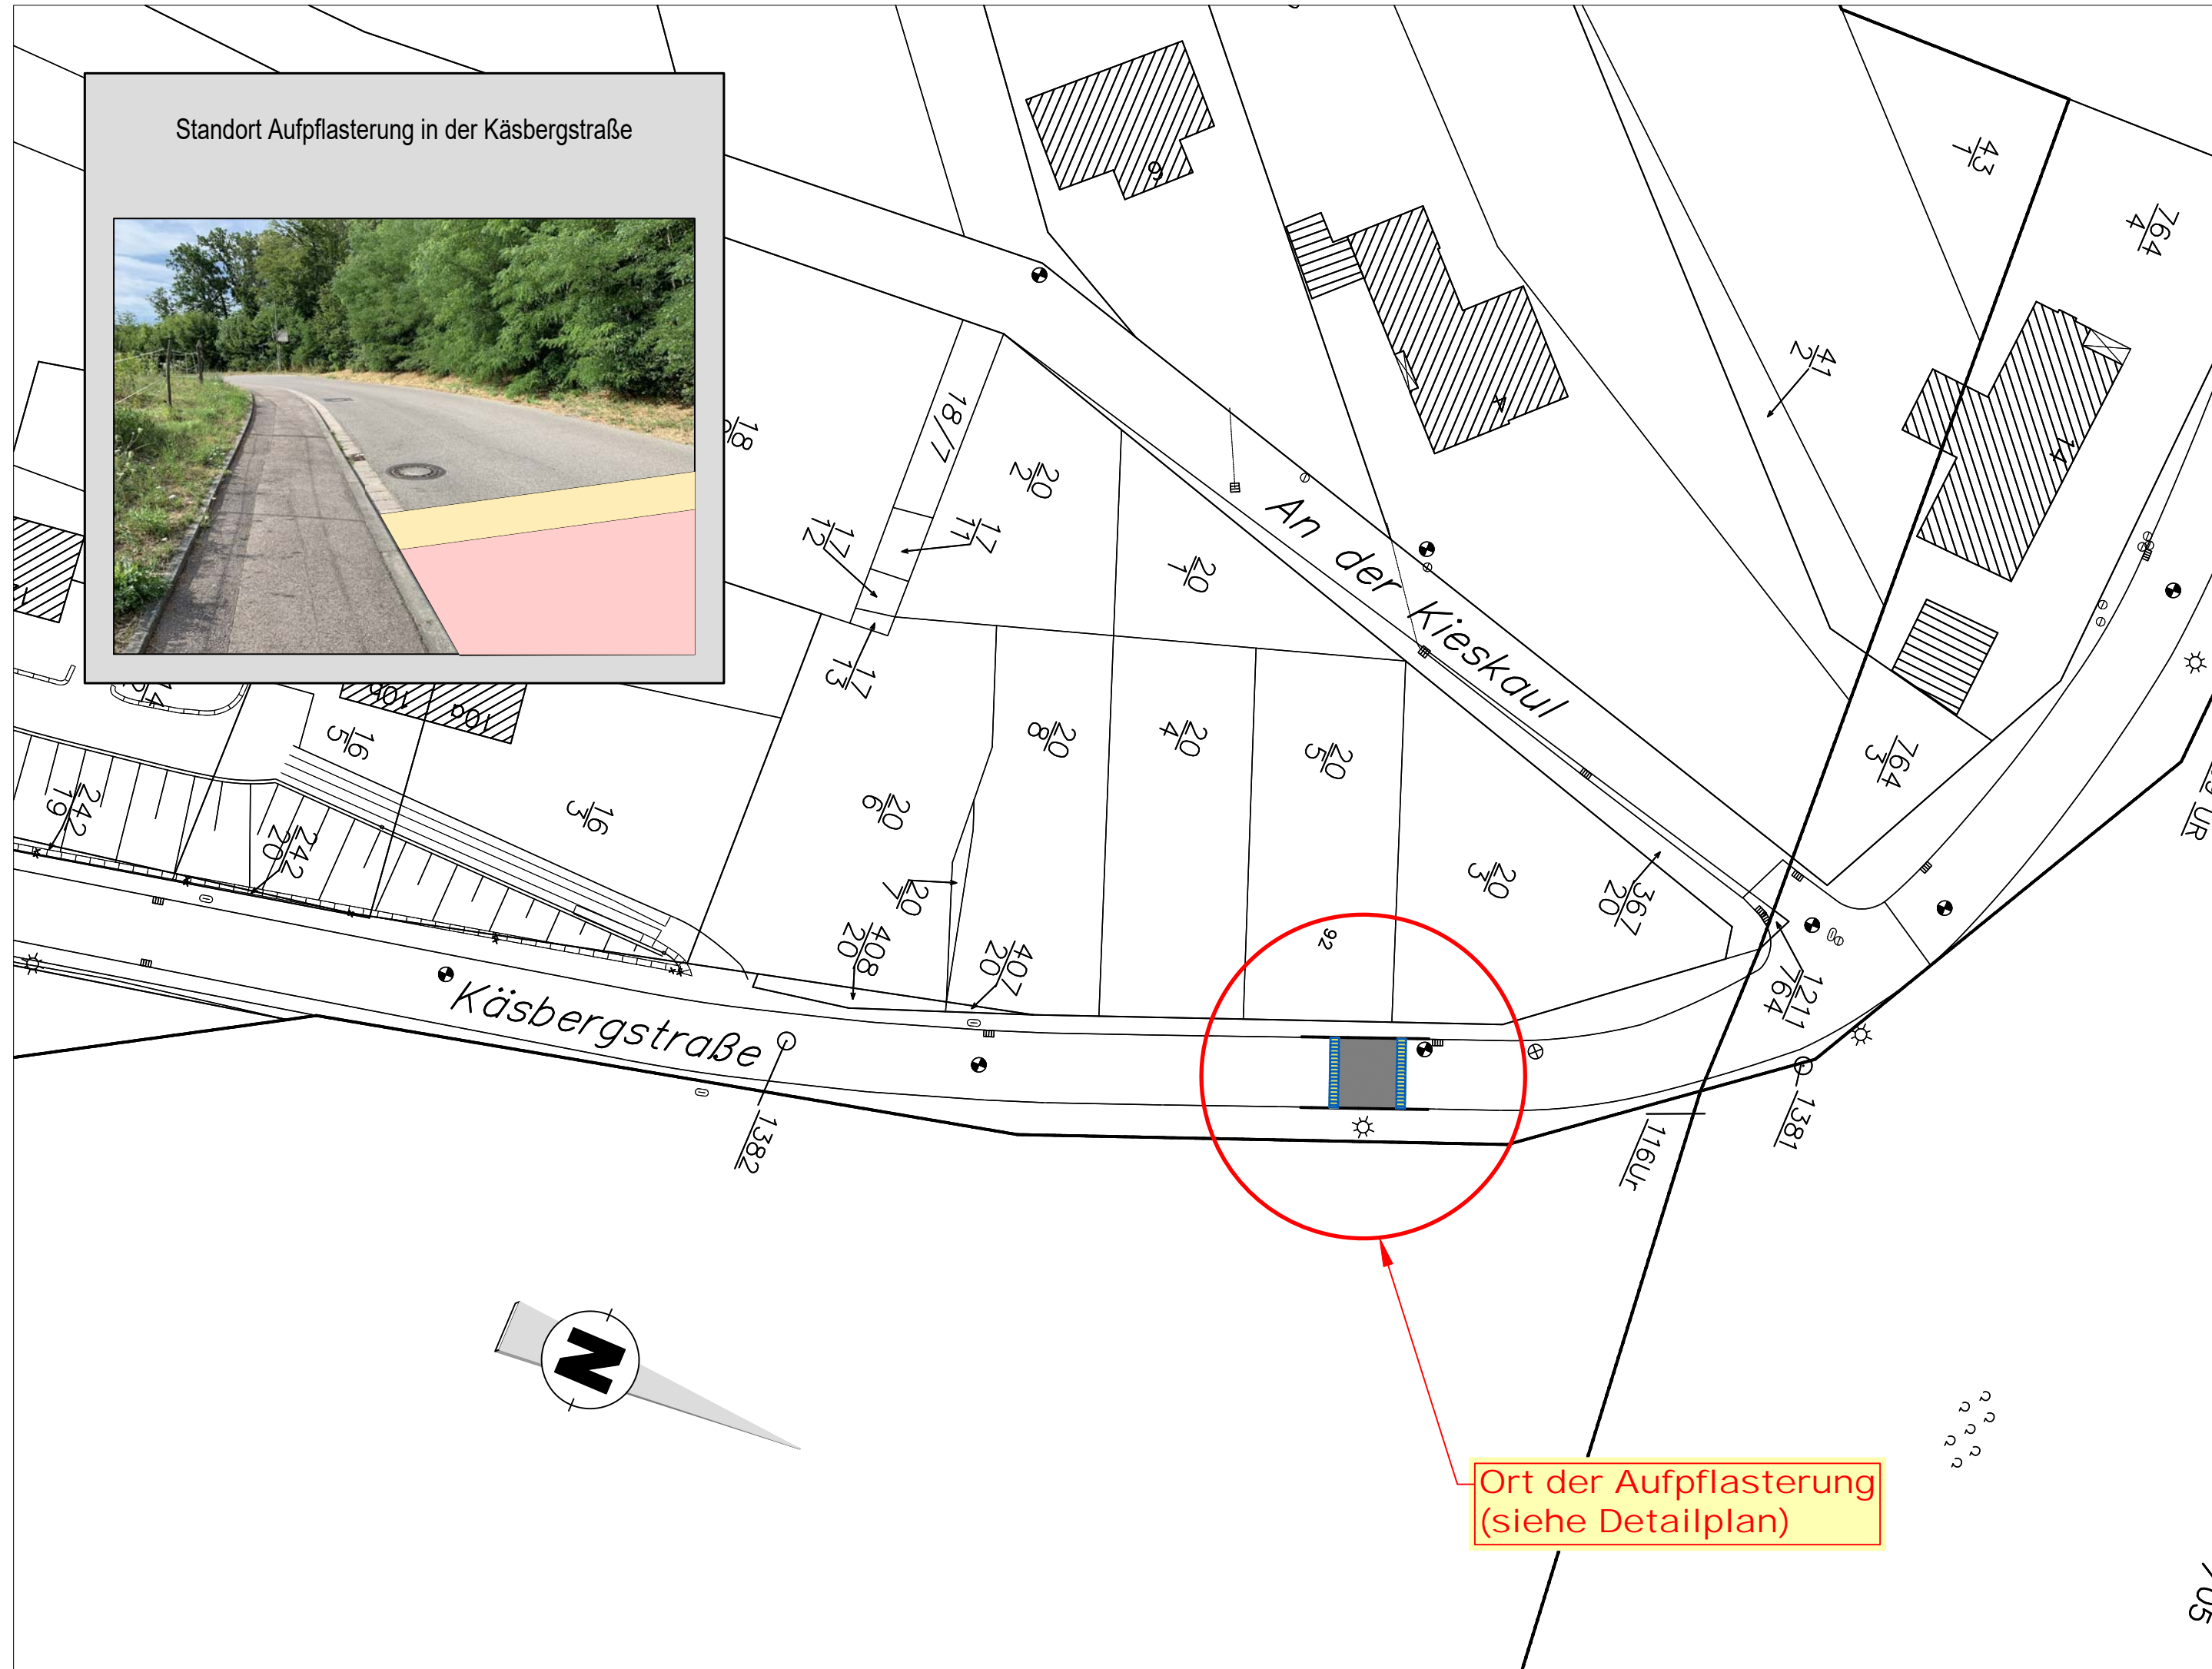

ENTWURFSPLANUNG

Aufsteller:

INGENIEURBÜRO GEIB
 KREUZBERGSTRASSE 34
 66333 VÖLKLINGEN **GEIB**
 TEL.: 06898 / 98 44 156, INTERNET: HTTP://WWW.IB-GEIB.DE



**MITTELSTADT
 VÖLKLINGEN**




Fachbereich 4: Technische Dienste
 Fachdienst 48: Straßen-, Brücken- und Kanalbau

Anschrift: Neues Rathaus
 66333 Völklingen
 Telefon: 06898/132547
 Fax: 06898/132146
 E-Mail: FD48@voelklingen.de


Maßnahme:

Bauliche Veränderungen im Einmündungsbereich
 Völklinger Straße / Käsbergstraße und Rosseler Straße
 in Ludweiler
LAGEPLAN AUPPFLASTERUNG

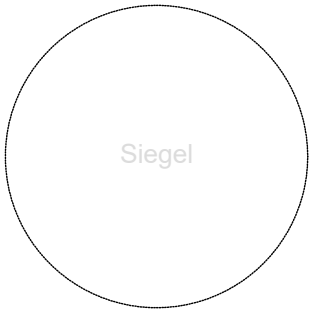


Sachbearbeiter	Planfertiger	Fachdienstleiter	Maßstab
			1 : 500
Fachbereichsleiter	Oberbürgermeister		Datum
			25.07.2019
Bemerkungen			Zeichnung Nr.
			3

Datum	Name	Art der Änderung

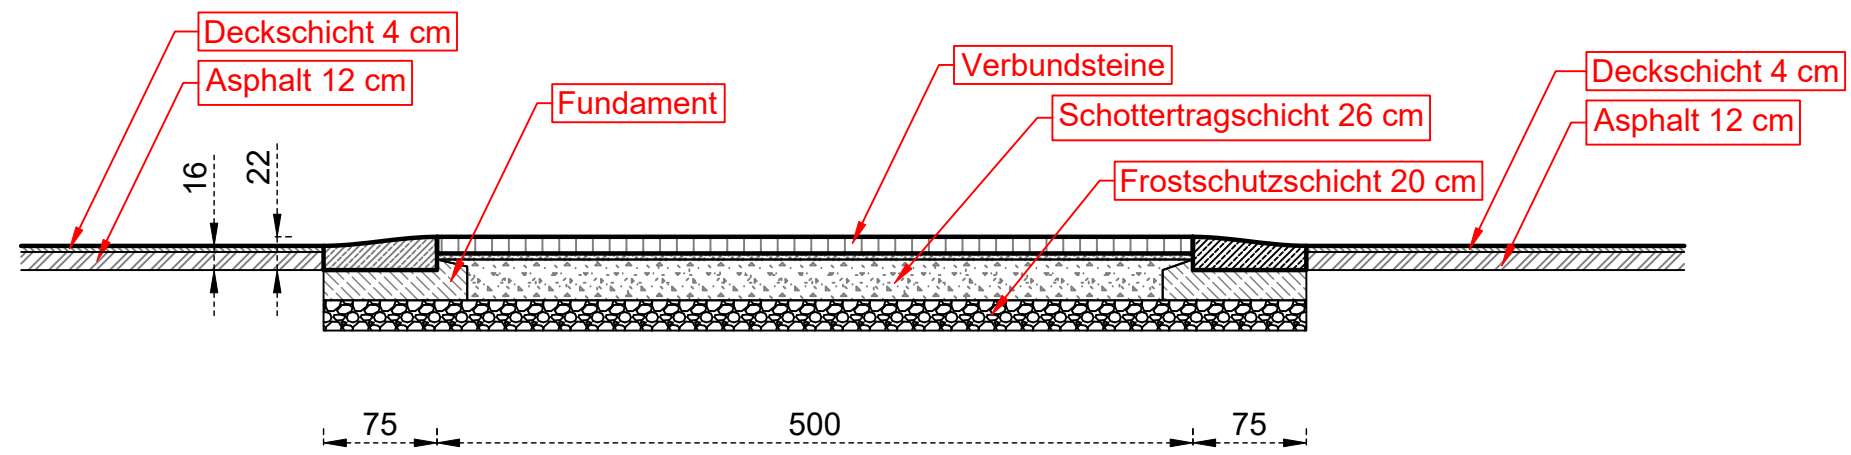

SCHNITT A-A

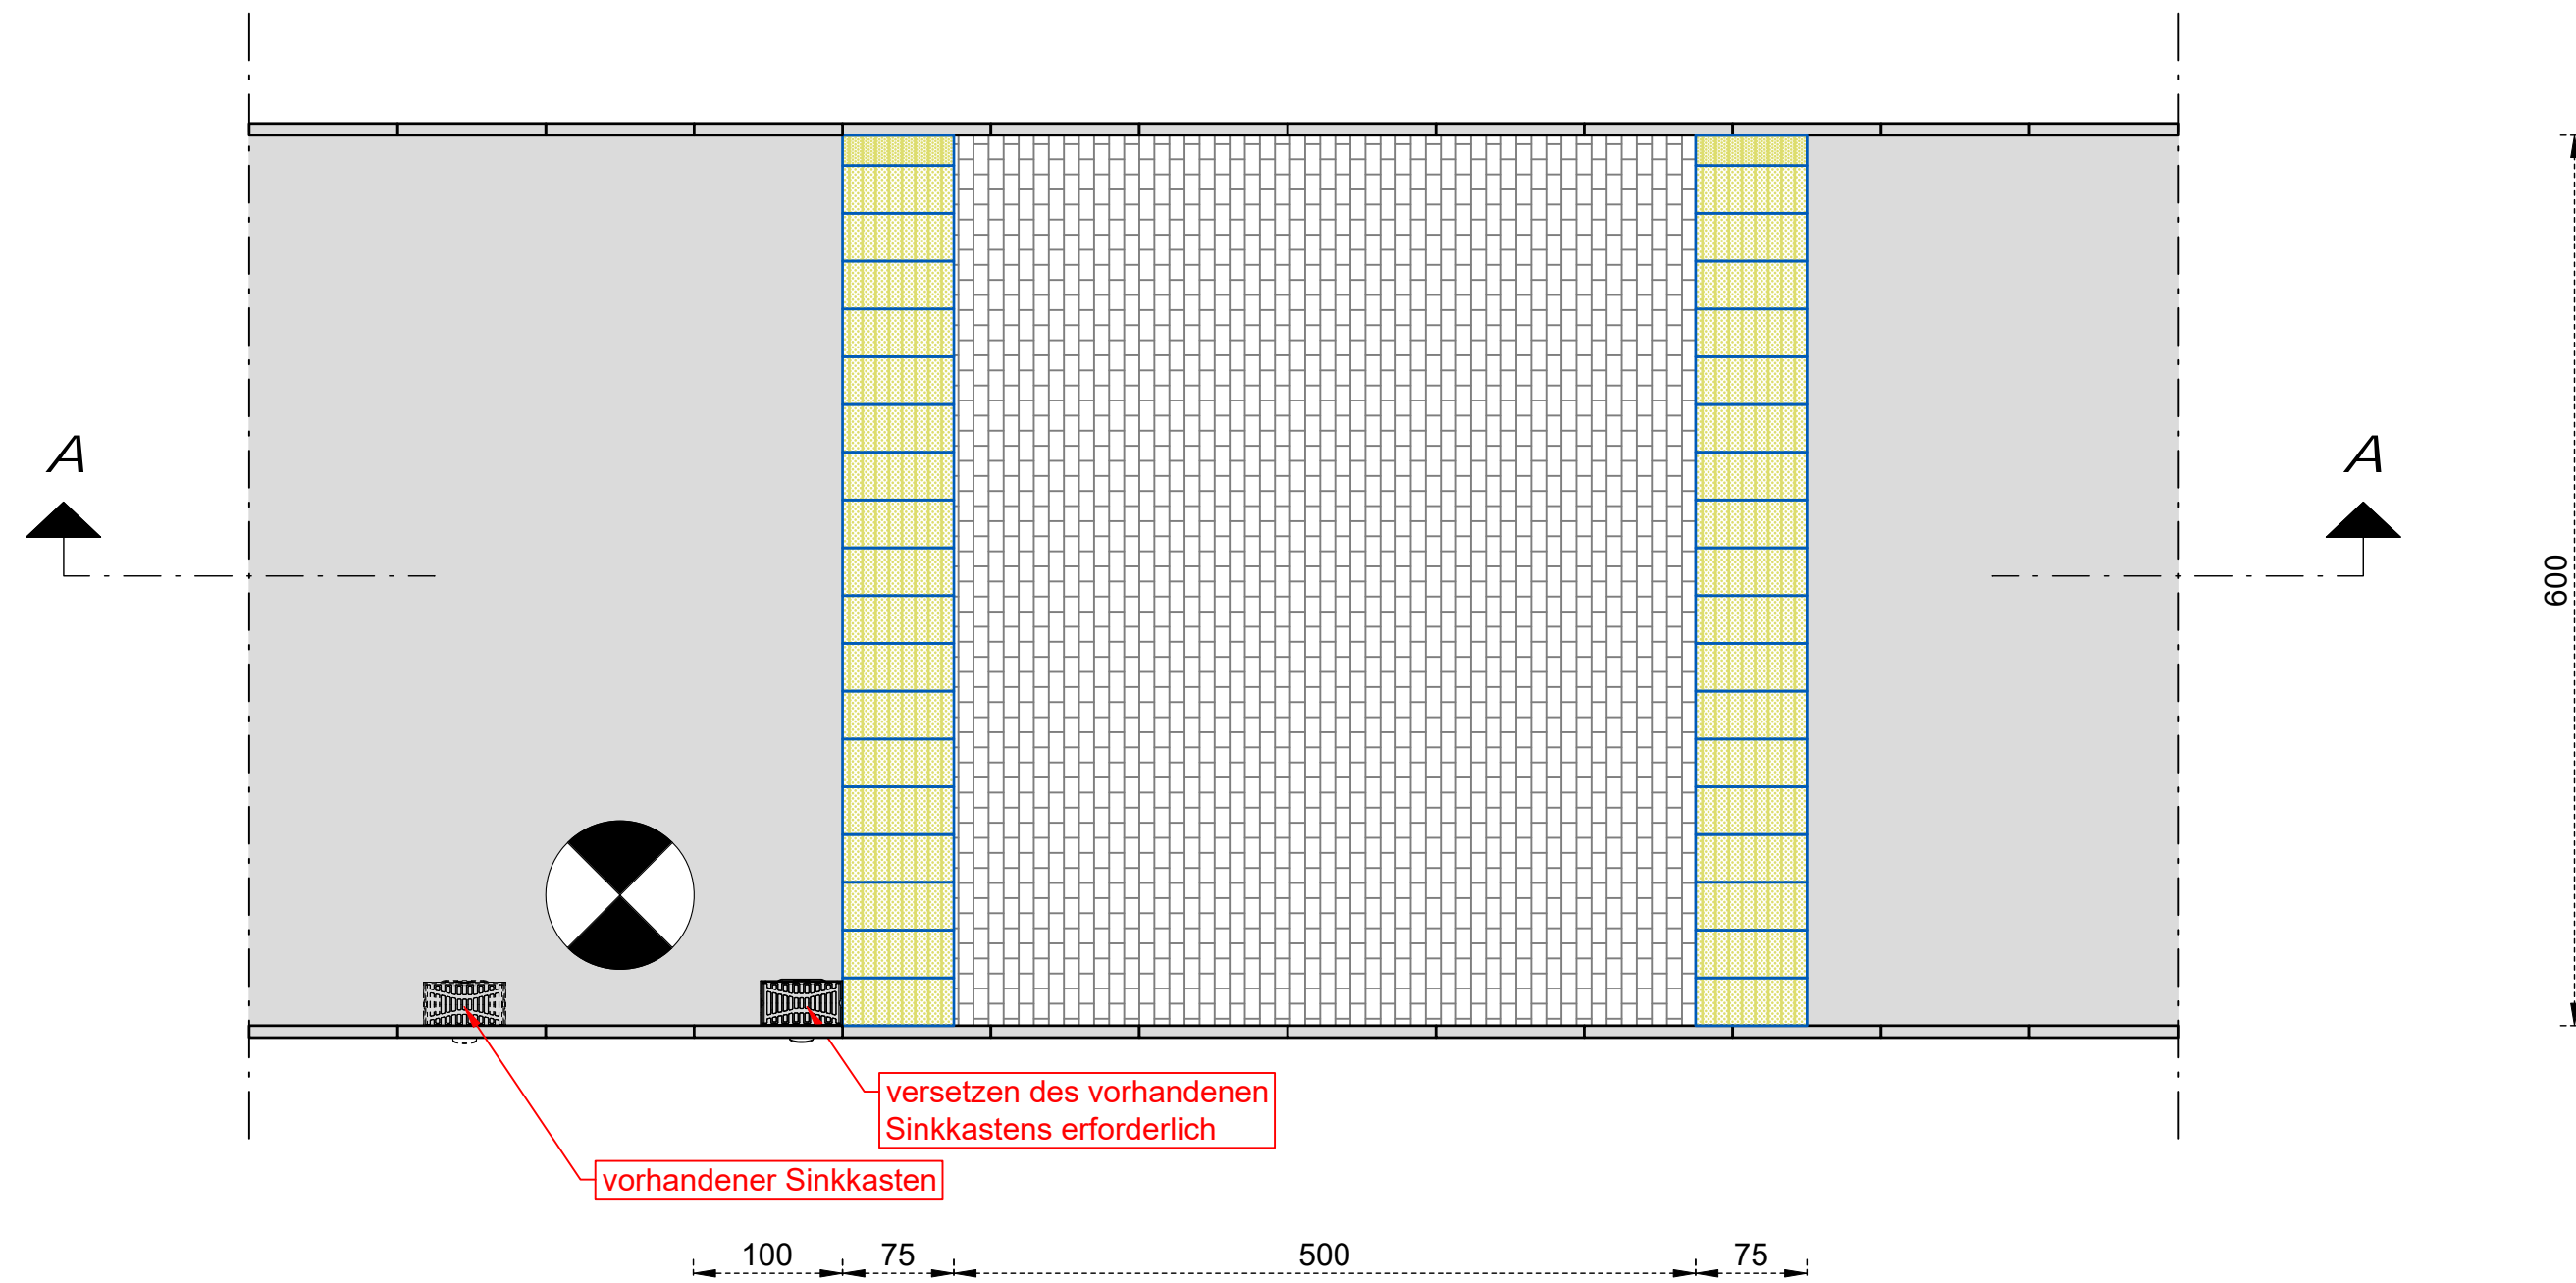

Draufsicht

ENTWURFSPLANUNG

Aufsteller: **INGENIEURBÜRO GEIB**
 KREUZBERGSTRASSE 34
 66333 VÖLKLINGEN
 TEL.: 06898 / 98 44 156, INTERNET: [HTTP://WWW.IB-GEIB.DE](http://www.ib-geib.de)




**MITTELSTADT
VÖLKLINGEN**



Fachbereich 4: Technische Dienste
 Fachdienst 48: Straßen-, Brücken- und Kanalbau
 Anschrift: Neues Rathaus
 66333 Völklingen
 Telefon: 06898/132547
 Fax: 06898/132146
 E-Mail: FD48@voelklingen.de

Maßnahme:

Bauliche Veränderungen im Einmündungsbereich
 Völklinger Straße / Käsbergstraße und Rosseler Straße
 in Ludweiler
DETAIL AUFPFLASTERUNG

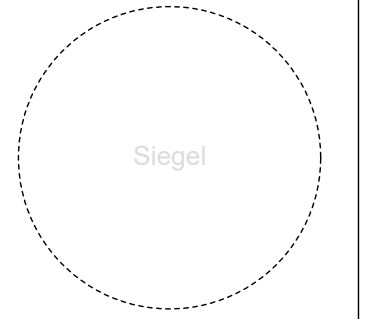

Sachbearbeiter	Planfertiger	Fachdienstleiter	Maßstab
			1 : 50
Fachbereichsleiter	Oberbürgermeister		Datum
			25.07.2019
Bemerkungen			Zeichnung Nr.
			4

Datum	Name	Art der Änderung