



Verkehrsberuhigende Maßnahmen in der Rosseler Straße und Käsbergstraße

<i>Organisationseinheit:</i> Stadtplanung und -entwicklung	<i>Beteiligt:</i> Straßen-, Brücken- und Kanalbau
---	--

<i>Beratungsfolge</i>	Ö / N
Umwelt und Verkehr (Information)	Ö

Sachverhalt

Der Fachdienst 54 (Straßen-, Brücken- und Kanalbau) plant, verkehrsberuhigende Maßnahmen in der Rosseler Str. und Käsbergstraße durchzuführen.

Es wurden in dem Zusammenhang zunächst Verkehrslenkungsmaßnahmen zur Reduzierung der Verkehrsbelastung durchgeführt, die sich auch auf Grundlage der Verkehrsmessungen (vorher/nachher) bewährt haben.

Danach wurde 2021 der Einmündungsbereich Völklinger Straße / Käsbergstraße umgebaut und in Höhe der Einmündung der Straße „IN der Kieskaul“ eine Plateaufaupflasterung (Aufstieg 5 cm mit einem Übergangstein von 75 cm) zur Erprobung eingebaut.

Dieses Jahr sollen drei weitere Teilaufpflasterungen in der Rosseler Straße ausgeführt werden. (Anlage aktuelle Entwurfsplanung)

Diese baulichen Maßnahmen zielen auf die fahrdynamische Geschwindigkeitsdämpfung des KFZ-Verkehrs ab.


Die Aufpflasterungen werden einen Aufstieg von 5 cm betragen, die mit Übergangsteinen mit einer Steigungslänge von 35 cm eingefasst werden (harte Kante). Dies führt dazu, dass der Kraftfahrer gezwungen wird abzubremsen und nach der Überfahung nochmals zu beschleunigen. Diese Ausführung kann möglicherweise zu erhöhtem Lärmaufkommen für die anliegenden Anwohner führen.

Die Kosten für eine Bordstein- /Gehweganpassung entfallen bei dieser Art der Ausführung.

Anlage/n


- Lageplan Rosseler Straße (öffentlich)

Aufpflasterung zwischen Haus Nr. 10b und 12

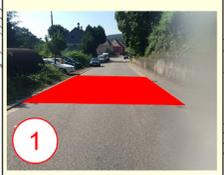


1

Aufpflasterung vor Haus Nr. 35

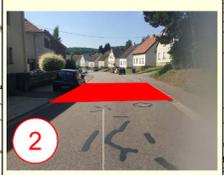


2


Aufpflasterung zwischen Haus Nr. 63 und 82

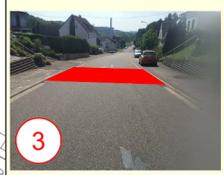

3

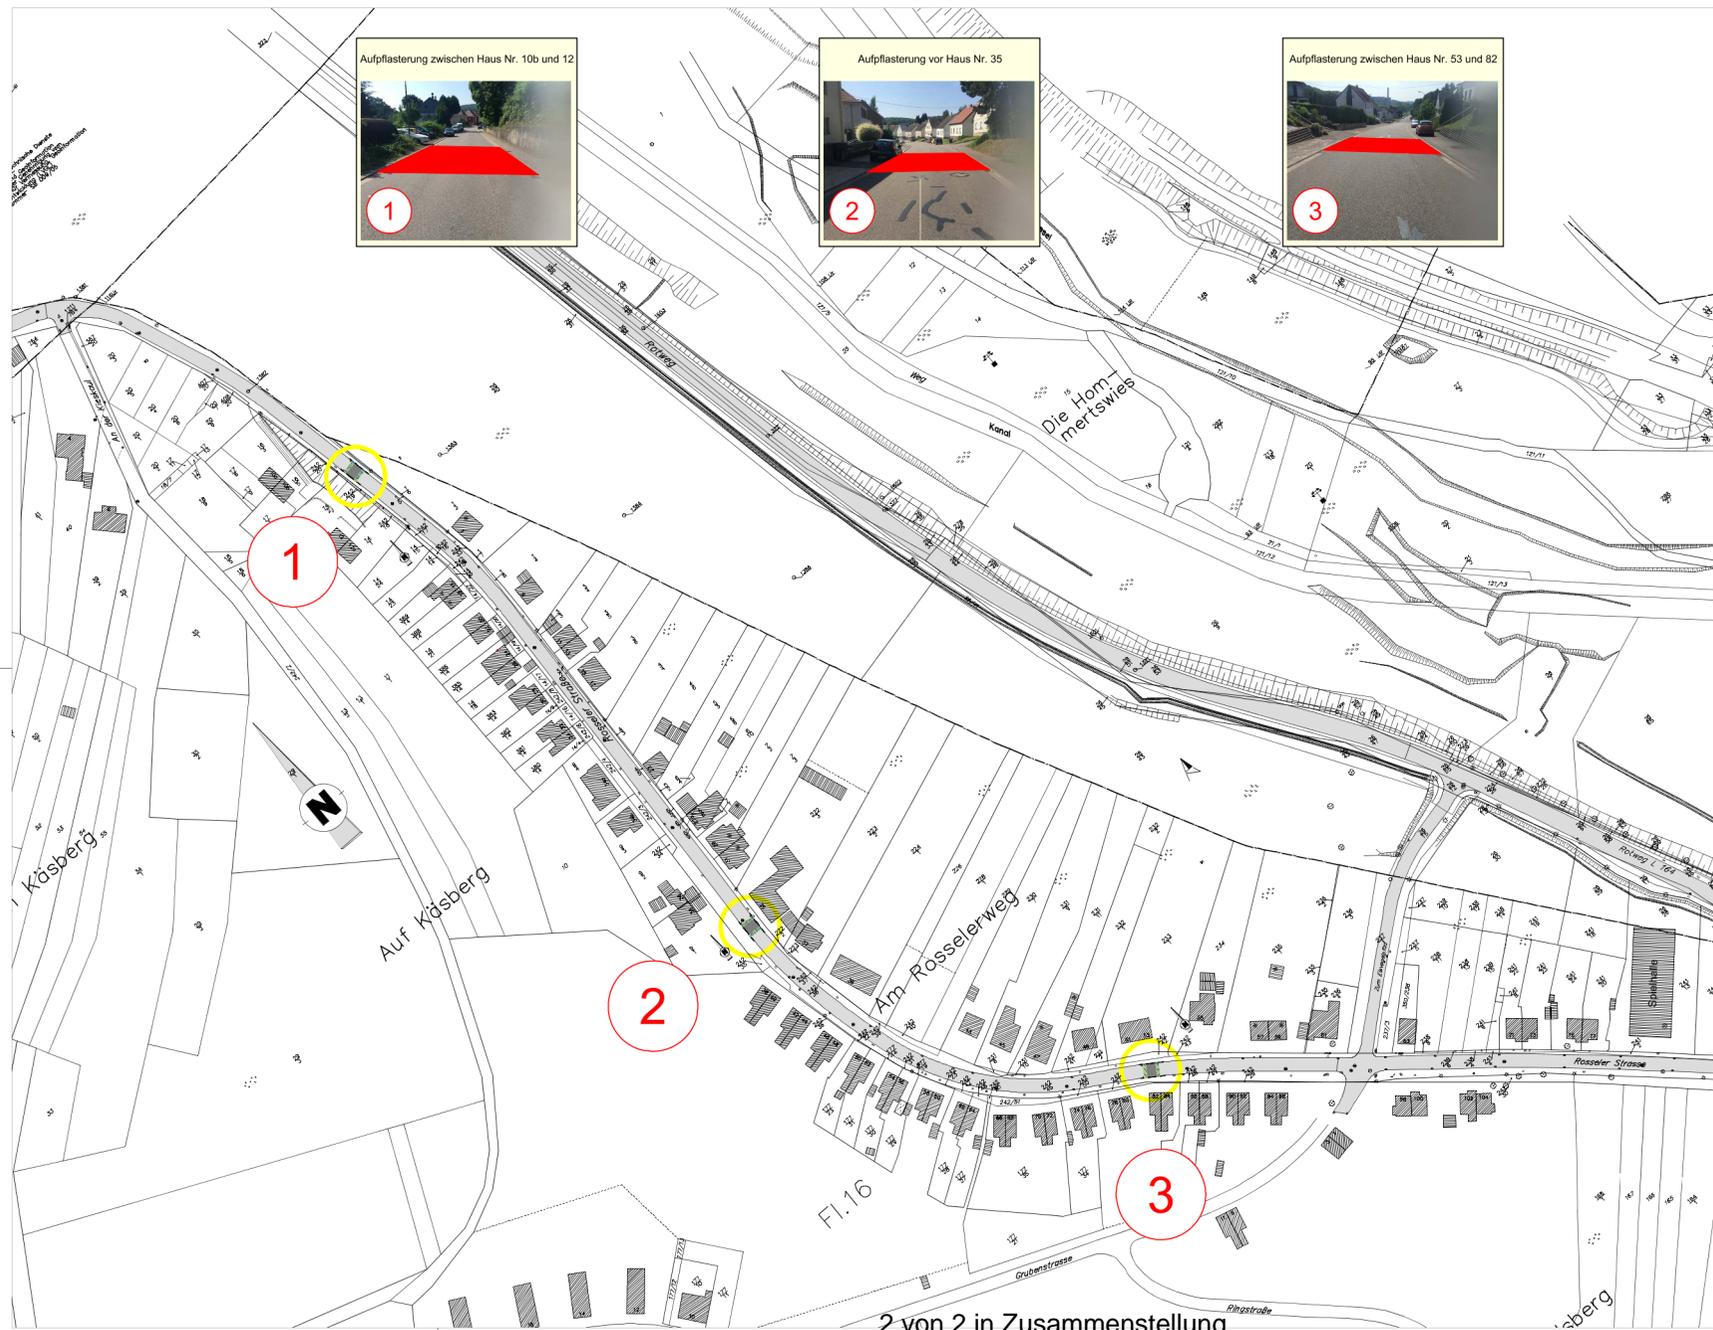

LEGENDE

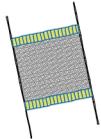

geplante Aufpflasterung an 3 Standorten

VORABZUG

ENTWURFSPLANUNG

Aufsteller: INGENIEURBÜRO GEIB
 KREUZBERGSTRASSE 34
 66333 VÖLKLINGEN **GEIB**
 TEL.: 06898 / 132145, 132547 FAX: 06898/132146
 WWW: WWW.GEIB.DE

MITTELSTADT VÖLKLINGEN

Fachbereich 5: Technische Dienste
 Fachdienst 54: Straßen-, Brücken- und Kanalbau

Anschrift: Neues Rathaus
 66333 Völklingen
 Telefon: 06898/132547
 Fax: 06898/132146
 E-Mail: FD48@voelklingen.de

Maßnahme:
 Verkehrsberuhigungsmaßnahme
 Rosseler Straße in Völklingen-Ludweiler

ÜBERSICHTSLAGEPLAN

Sachbearbeiter	Planfertiger	Fachdienstleiter	Maßstab
			1 : 1000
Fachbereichsleiter	Oberbürgermeister		Datum
			15.06.2021
Bemerkungen			Zeichnung Nr.
			1

Datum	Name	Art der Änderung